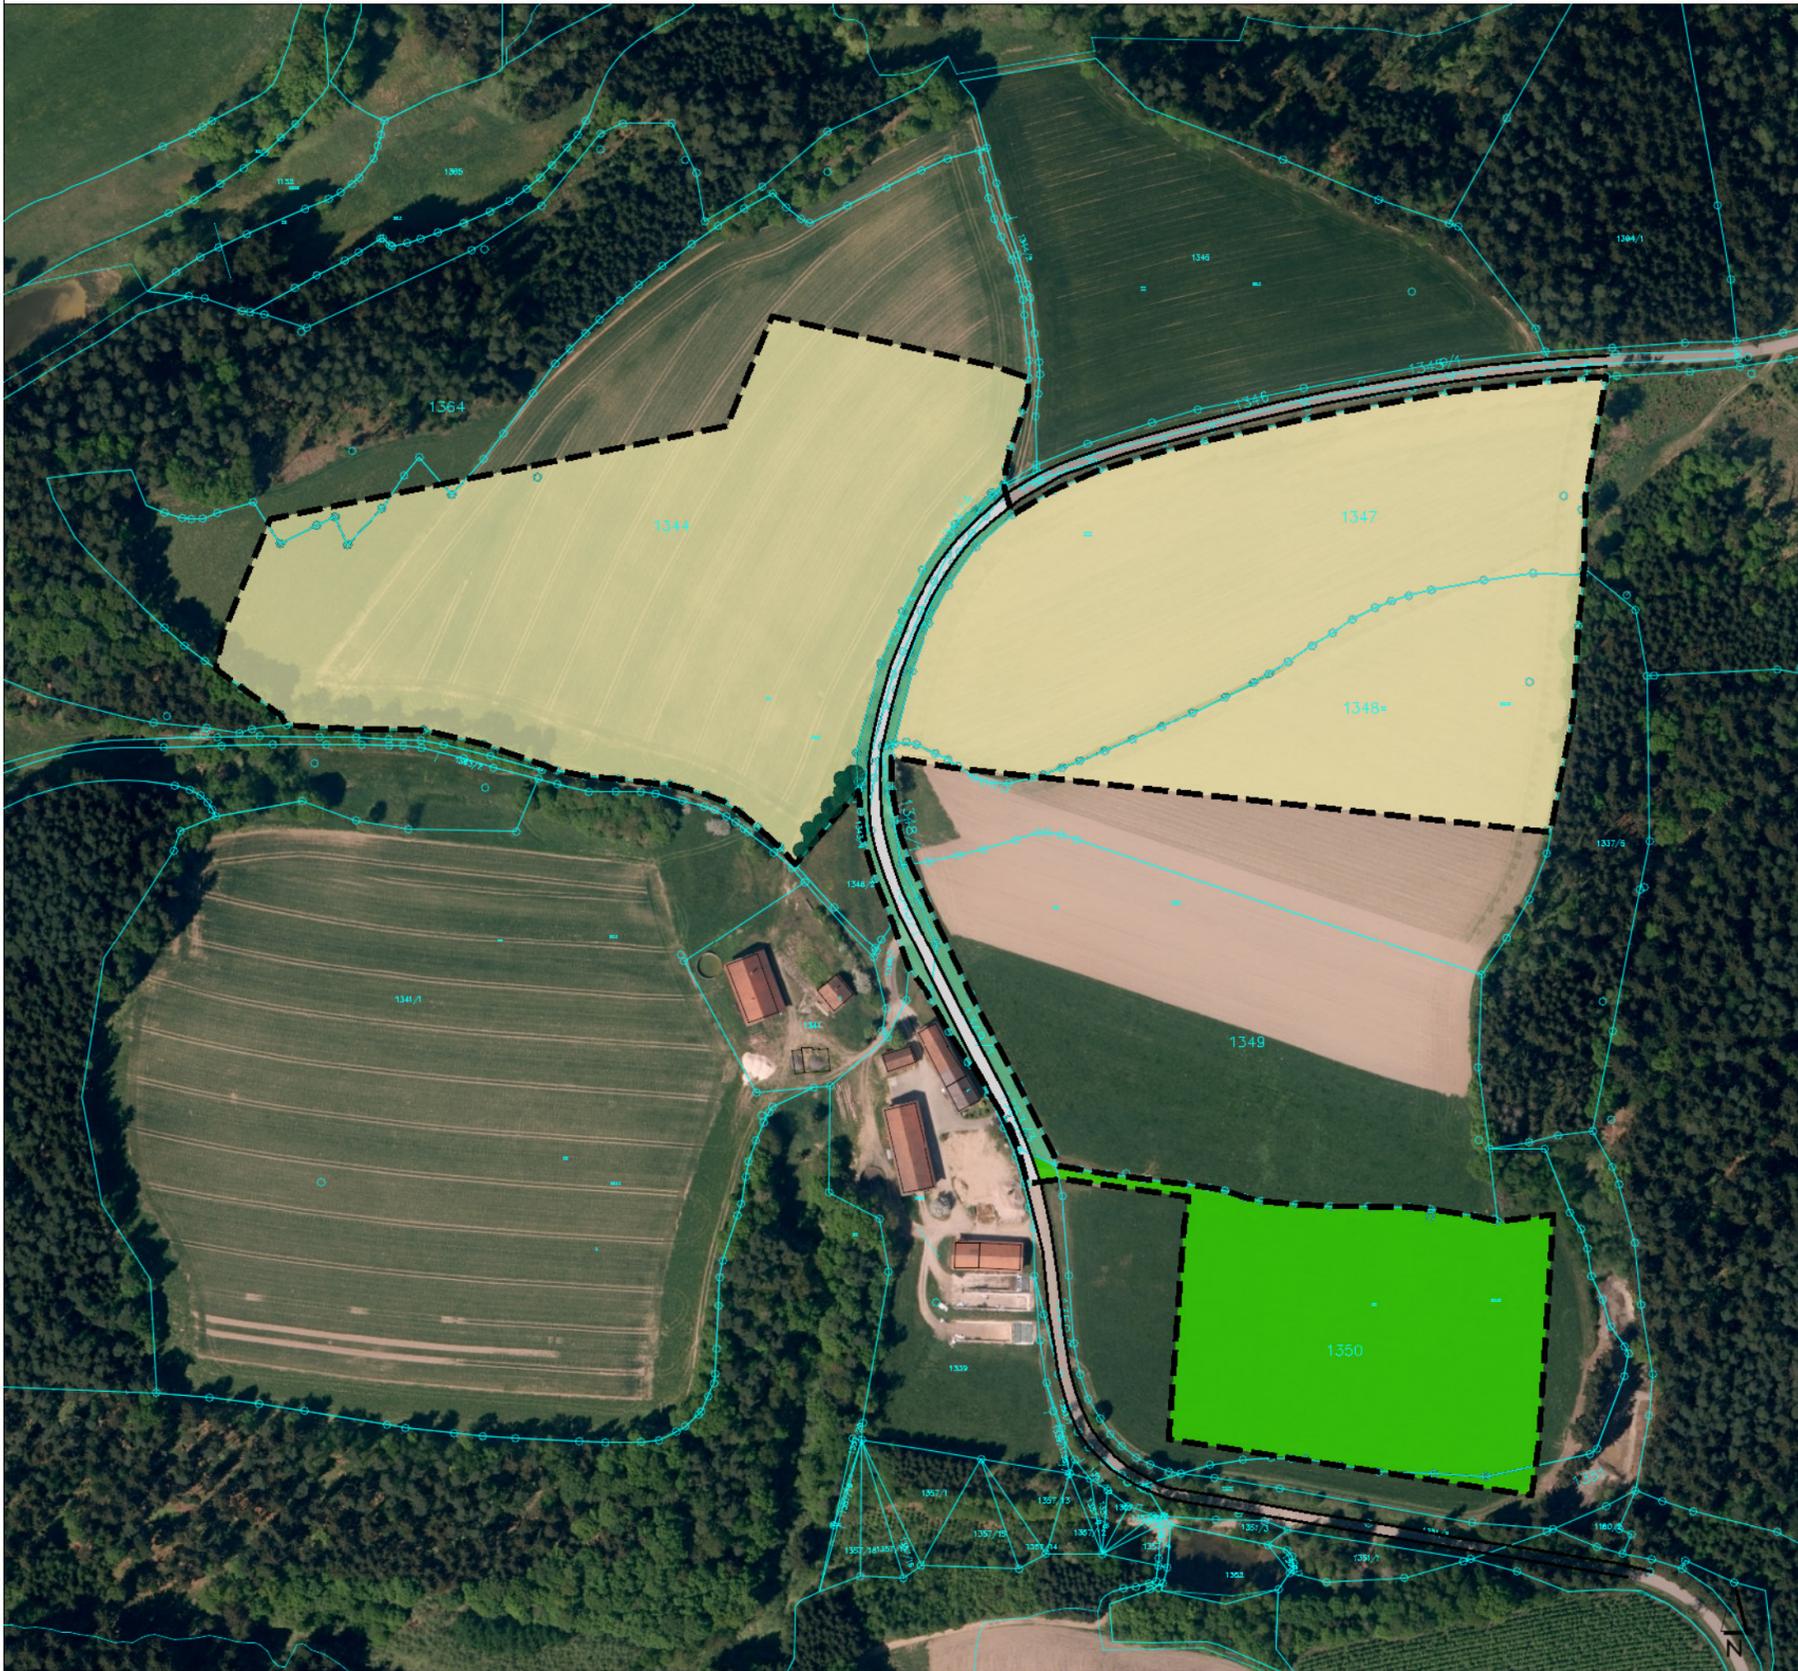


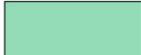
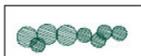
**ANLAGE 1** zum vorhabenbezogenen Bebauungs- und Grünordnungsplan  
 "SO PV Englberg"  
 Naturschutzfachliche Eingriffsregelung - Flächennutzung Bestand



**LEGENDE**

 Geltungsbereich  
 vorhabenbezogener Bebauungs- und  
 Grünordnungsplan  
 "SO PV Englberg".

**Flächennutzung Bestand**

-  Ackerfläche
-  Intensivgrünland
-  Grünflächen entlang von  
Verkehrsflächen
-  Straßenverkehrsflächen
-  Gehölzfläche



mks Architekten-Ingenieure GmbH  
 Mühlenweg 8  
 94347 Ascha  
 T 09961 9421 0  
 F 09961 9421 29  
 ascha@mks-ai.de  
 www.mks-ai.de

|                   |                |              |
|-------------------|----------------|--------------|
| PLANART           | PROJEKTNUMMER  | PLANNUMMER   |
| <b>VORENTWURF</b> | <b>2020-72</b> | <b>B 1.1</b> |

BAUORT | PROJEKT  
**Markt Mitterfels**  
 Vorhabenbezogener Bebauungs- und  
 Grünordnungsplan "SO PV Englberg"

|                         |                |
|-------------------------|----------------|
| VERFAHRENSTRÄGER        | MAßSTAB        |
| <b>Markt Mitterfels</b> | <b>1:2.500</b> |

|                                   |                                   |
|-----------------------------------|-----------------------------------|
| DARSTELLUNG                       | BAUABSCHNITT                      |
| <b>Flächennutzung<br/>Bestand</b> | <b>LANDSCHAFTS-<br/>ARCHITEXT</b> |

|            |            |                   |
|------------|------------|-------------------|
| BEARBEITET | GEZEICHNET | DATUM             |
| al / wa    | wa         | <b>12.11.2020</b> |

