



ANLAGE 2 zum vorhabenbezogenen Bebauungs- und Grünordnungsplan
"SO PV Englberg"
Naturschutzfachliche Eingriffsregelung - Eingriffsflächen

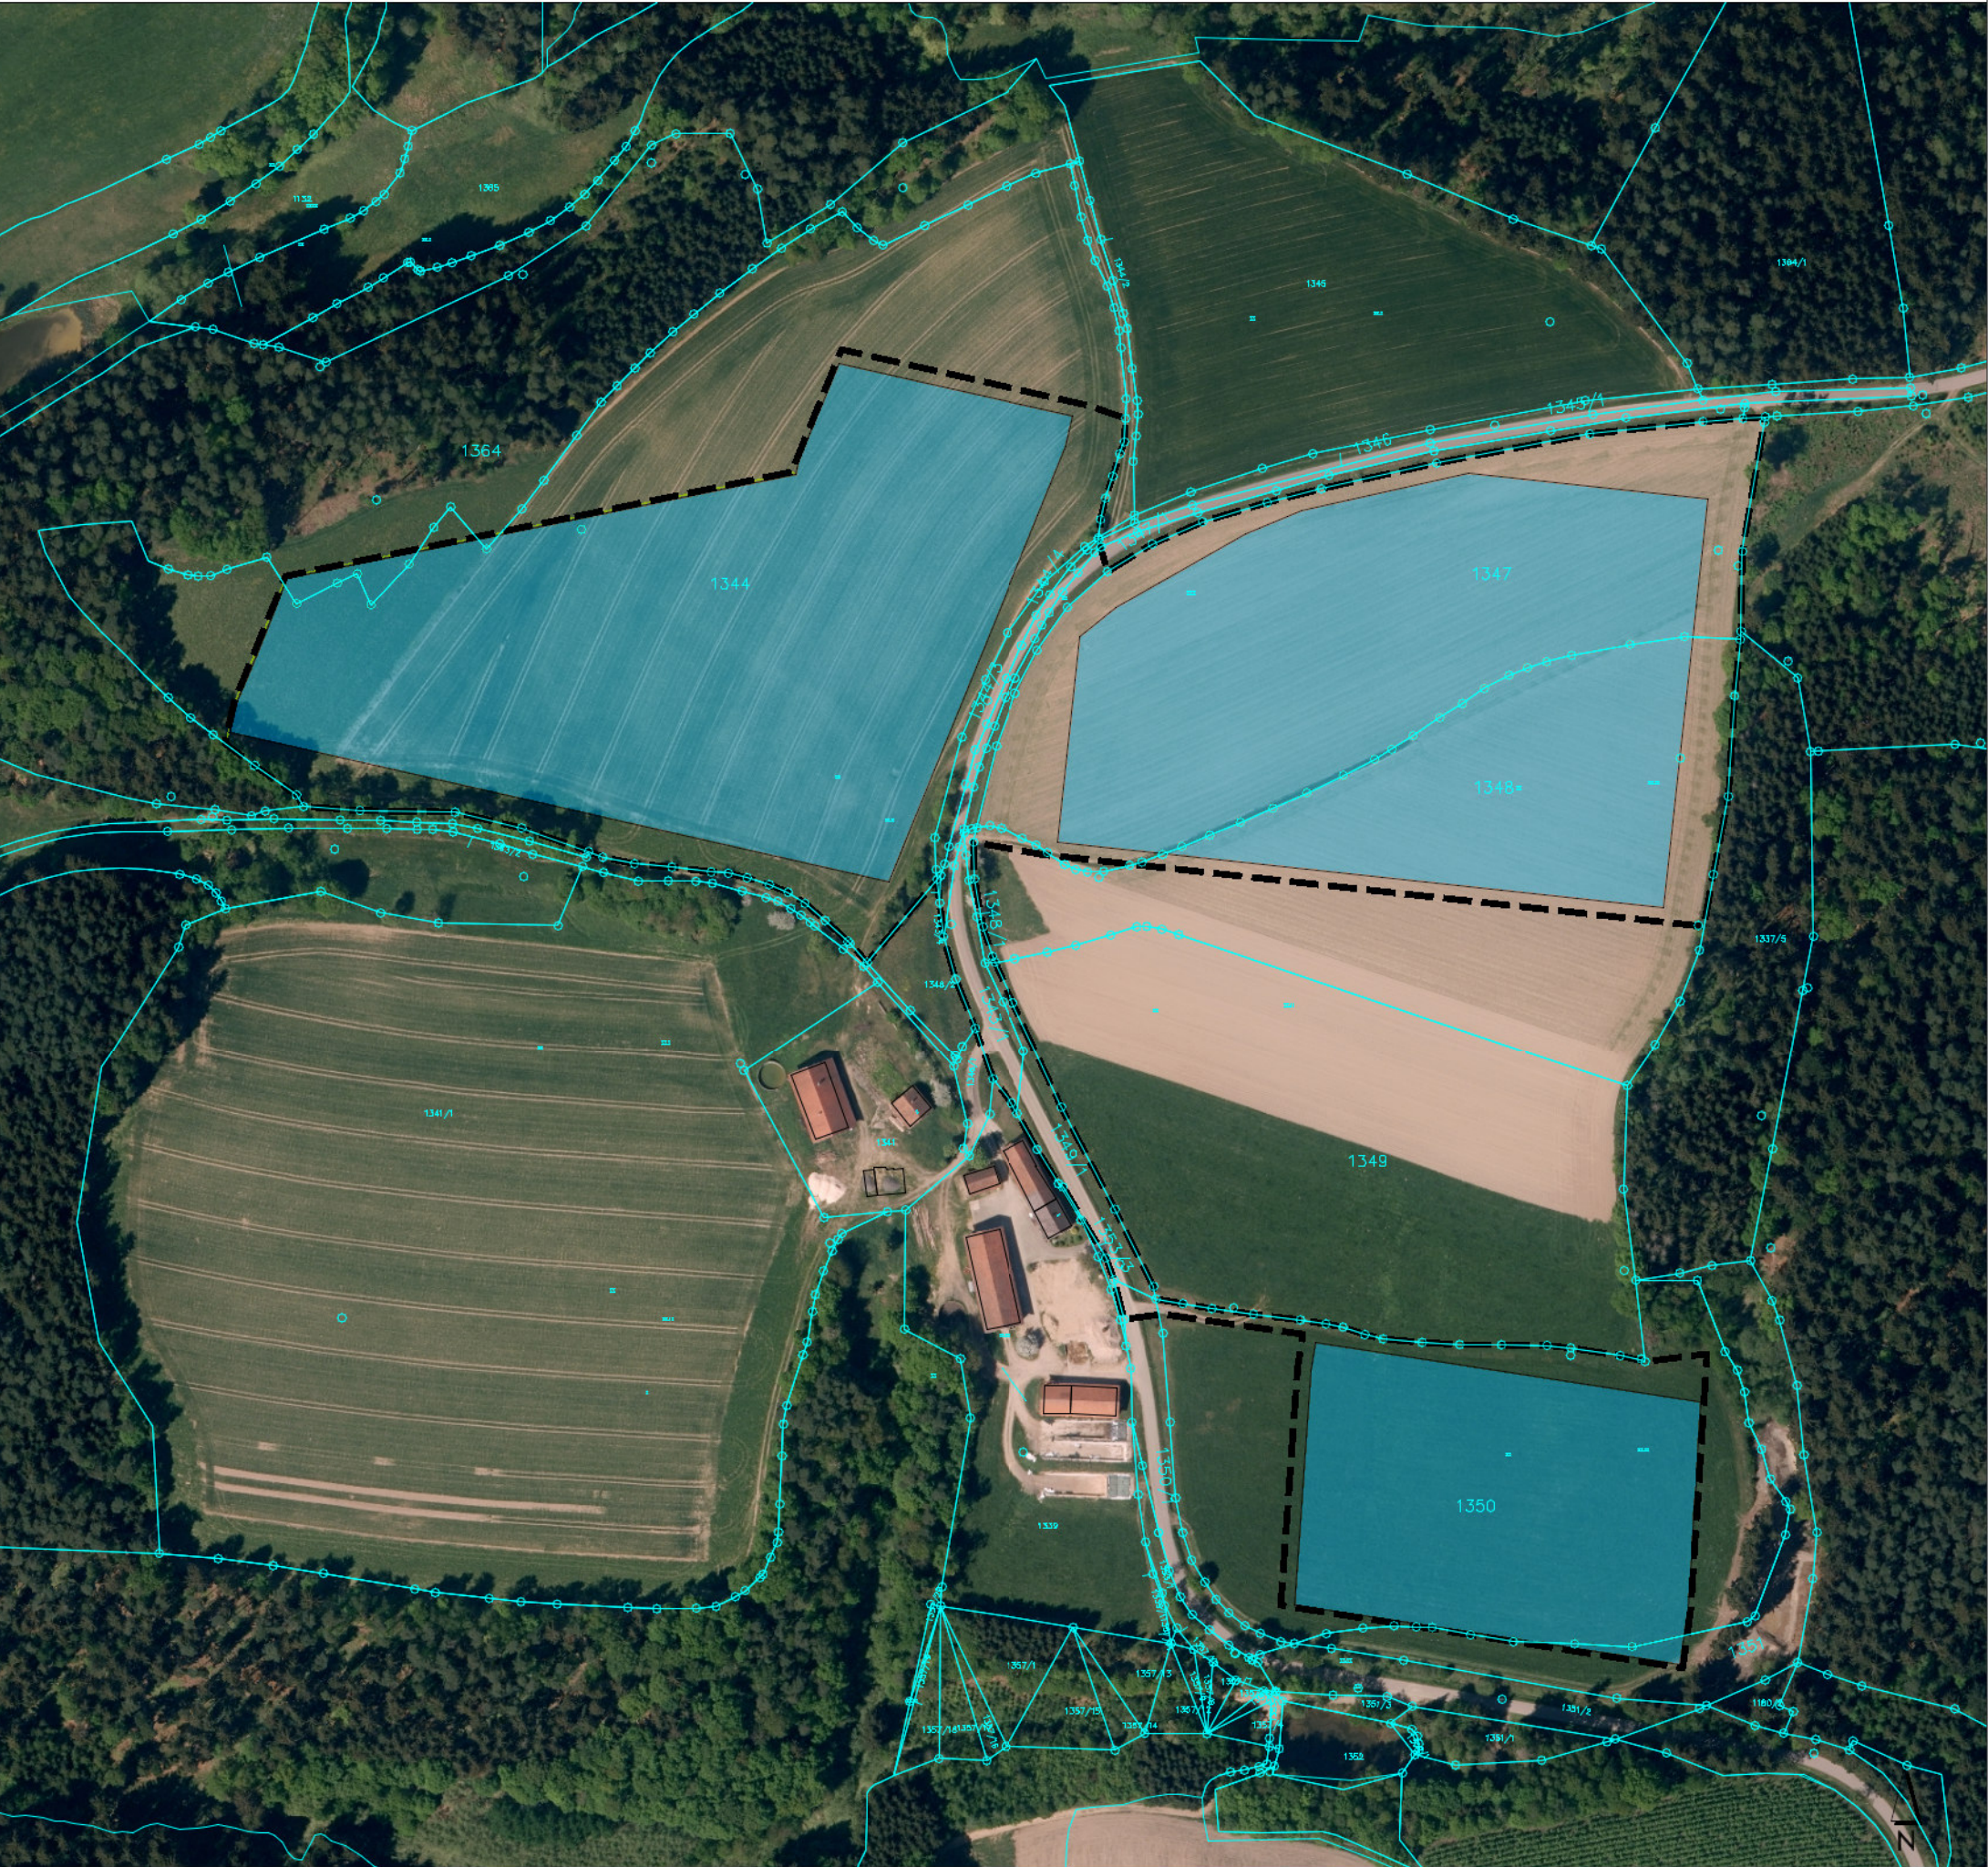

LEGENDE

 Geltungsbereich vorhabenbezogener
Bebauungs- und Grünordnungsplan
"SO PV Englberg"
Fläche : 96.447 m².

Eingriffsflächen

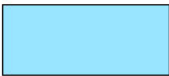

Vorhabenparzellen "SO PV Englberg"
(Fläche innerhalb Sicherheitszaun).
ohne private Grünflächen.

Gesamtfläche 74.079 m².
Kompensationsfaktor 0,15.
Kompensationsbedarf 74.079m² x 0,15 = 11.112 m²

Kompensationsbedarf **gesamt** = 11.112 m²

Keine Eingriffsflächen



Private Grünflächen "SO PV
Englberg"
Gesamtfläche 17.874 m².

Landwirtschaftliche Fläche
"SO PV Englberg"
Gesamtfläche 256 m².

Öffentliche Straßenverkehrs-
fläche "SO PV Englberg"
Gesamtfläche 4.238 m².



mks Architekten-Ingenieure GmbH
Mühlenweg 8
94347 Ascha
T 09961 9421 0
F 09961 9421 29
ascha@mks-ai.de
www.mks-ai.de

PLANART VORENTWURF	PROJEKTNUMMER 2020-72	PLANNUMMER B 1.2
BAUORT PROJEKT Markt Mitterfels Vorhabenbezogener Bebauungs- und Grünordnungsplan "SO PV Englberg"		
VERFAHRENSTRÄGER Markt Mitterfels	MAßSTAB 1:2.500	
DARSTELLUNG Eingriffsflächen	BAUABSCHNITT 	
BEARBEITET al / wa	GEZEICHNET wa	DATUM 12.11.2020