


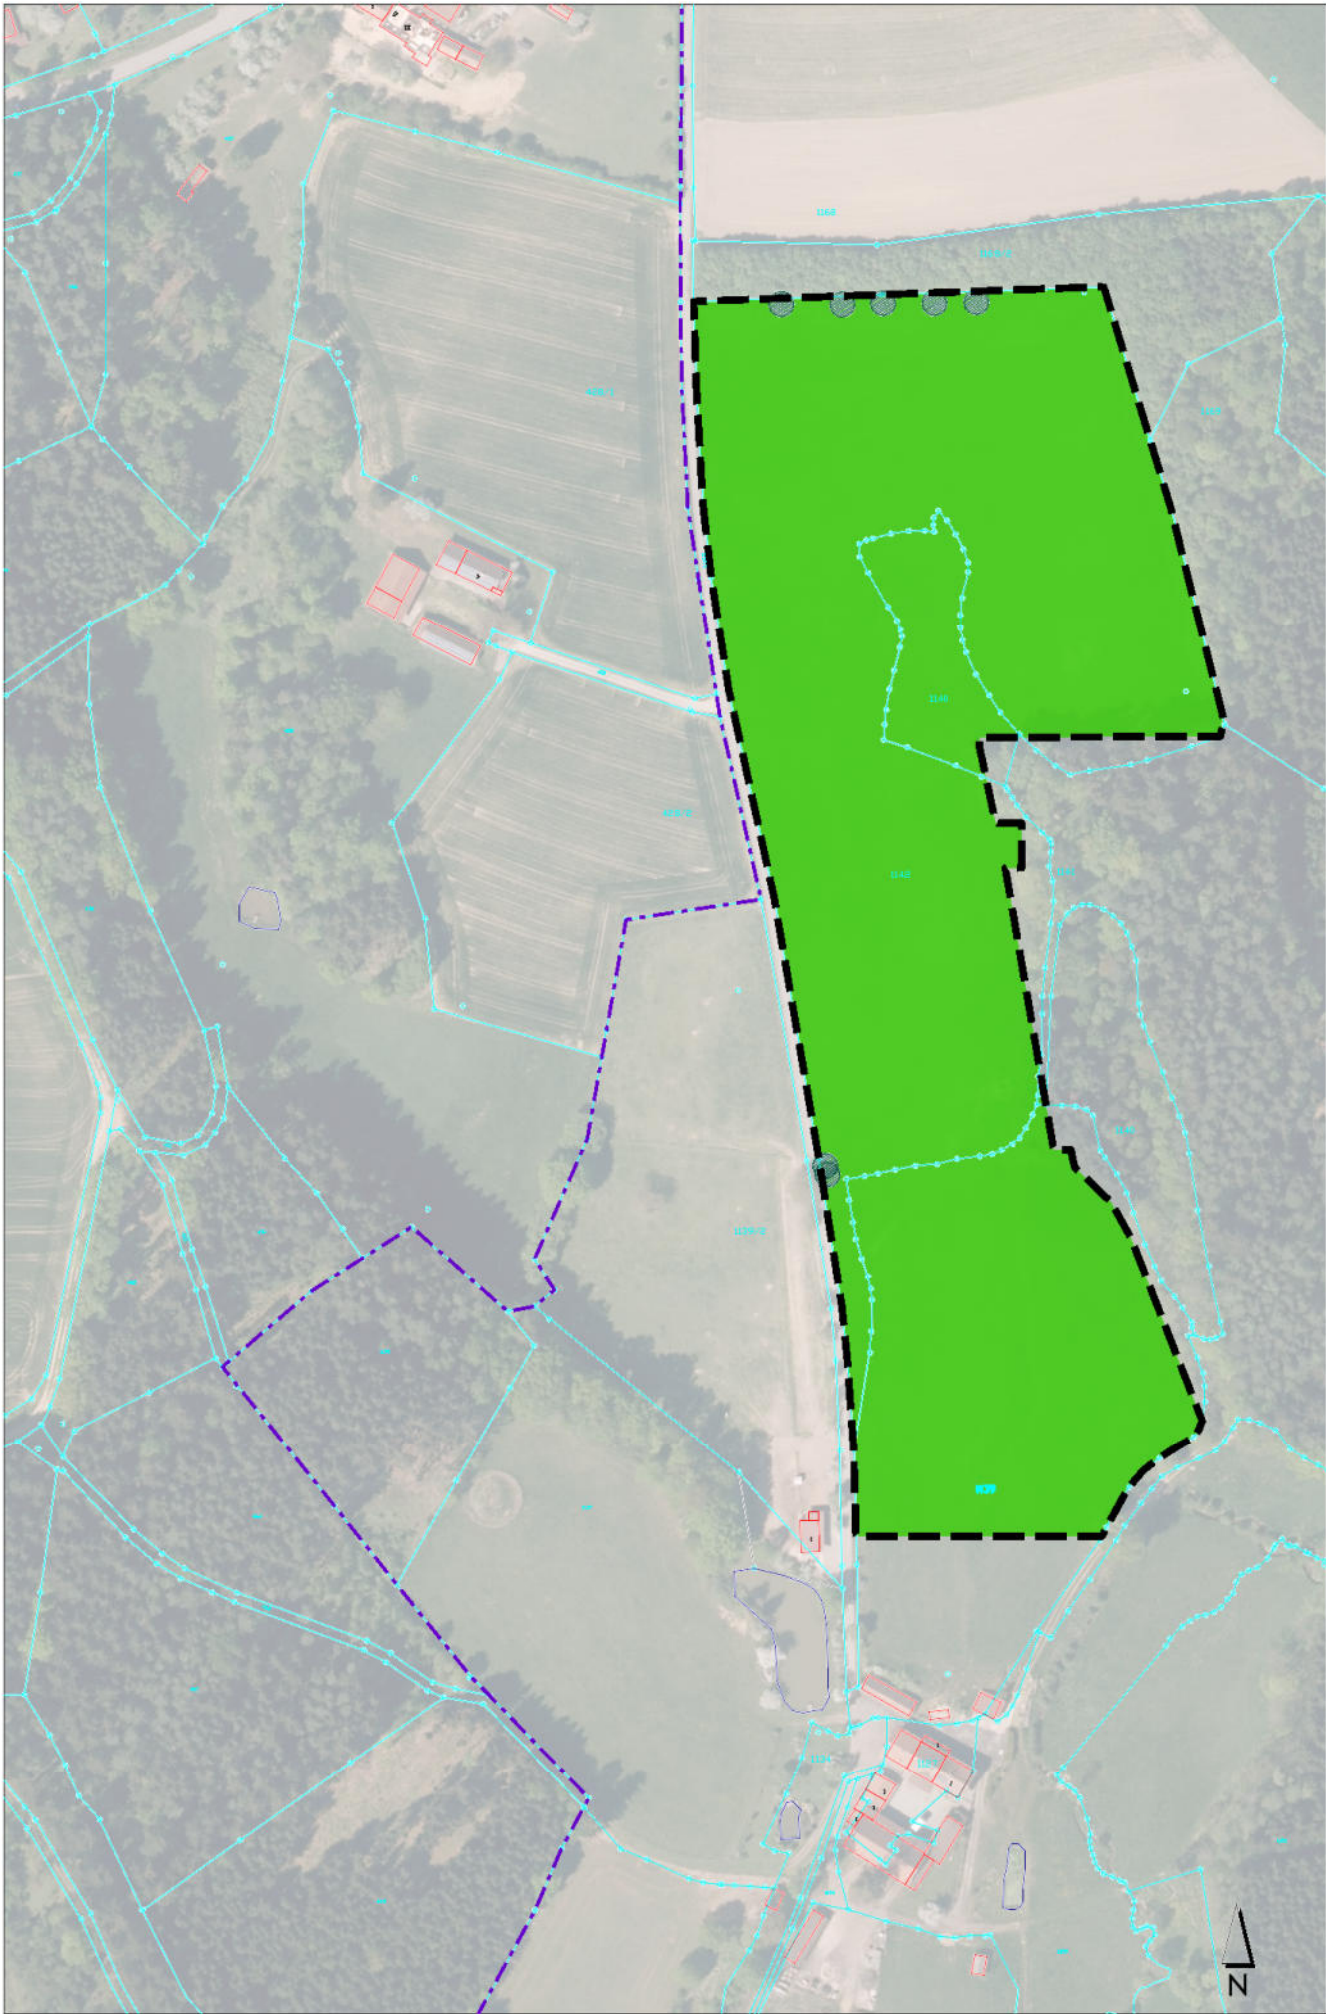

LEGENDE

 Geltungsbereich vorhabenbezogener Bebauungs- und Grünordnungsplan "SO PV Auhof".

Flächennutzung Bestand

 Intensivgrünland, artenarm, mehrschürig, gedüngt

 Laubgehölze

mks Architekten-Ingenieure GmbH
Mühlenweg 8
94347 Ascha
T 09961 9421 0
F 09961 9421 29
ascha@mks-ai.de
www.mks-ai.de

PLANART	PROJEKTNUMMER	PLANNUMMER
ENTWURF	2020-116	B 1.1
BAUORT PROJEKT		
Markt Mitterfels Vorhabenbezogener Bebauungs- und Grünordnungsplan SO PV "Auhof"		
VERFAHRENSTRÄGER	MAßSTAB	
Markt Mitterfels	1:2.500	
DARSTELLUNG	BAUABSCHNITT	
Flächennutzung Bestand		
BEARBEITET	GEZEICHNET	DATUM
al	 al	04.11.2021

