



**ANLAGE 2** zum vorhabenbezogenen Bebauungs- und Grünordnungsplan  
 SO PV "Auhof"  
 Naturschutzfachliche Eingriffsregelung - Eingriffsflächen

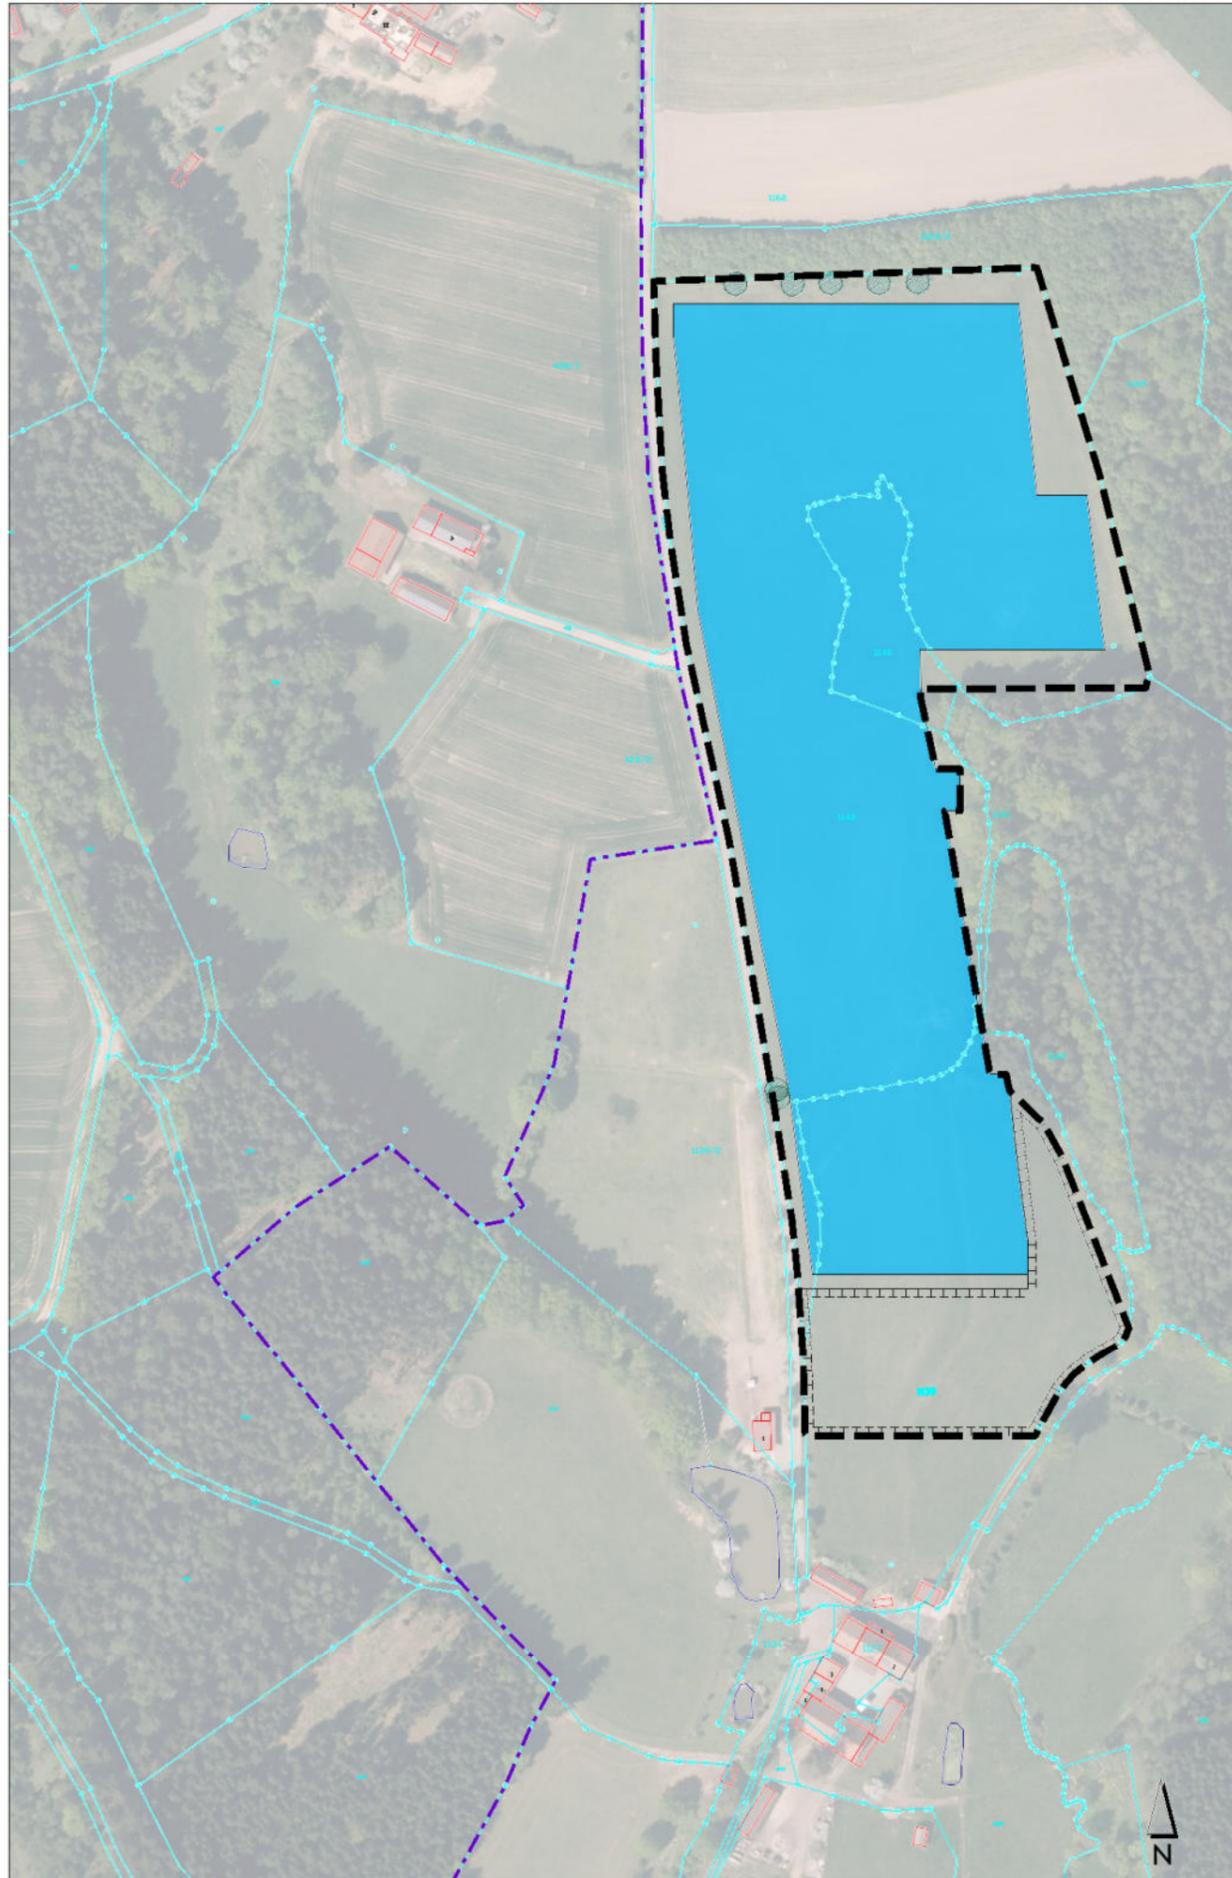

**LEGENDE**

 Geltungsbereich vorhabenbezogener Bebauungs- und Grünordnungsplan "SO PV Auhof"  
 Fläche : 46.000 m<sup>2</sup>.

**Eingriffsflächen**

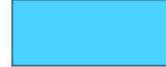 Bauflächen PV-Anlage "SO PV Auhof" (Fläche innerhalb Sicherheitszaun), ohne private Grünflächen und ohne Kompensationsflächen.

Gesamtfläche 32.740 m<sup>2</sup>.  
 Kompensationsfaktor 0,10.  
 Kompensationsbedarf 32.740 m<sup>2</sup> x 0,10= 3.274 m<sup>2</sup>  
 Kompensationsbedarf **gesamt** = 3.274 m<sup>2</sup>

**Keine Eingriffsflächen**

 Private Grünflächen "SO PV Auhof" mit Pflanzgeboten und Anlage von Kleinbiotopen. Gesamtfläche 6.712 m<sup>2</sup>.

 Kompensationsflächen  
 Gesamtfläche 6.548 m<sup>2</sup>.

mks Architekten-Ingenieure GmbH  
 Mühlenweg 8  
 94347 Ascha  
 T 09961 9421 0  
 F 09961 9421 29  
 ascha@mks-ai.de  
 www.mks-ai.de

PLANART	PROJEKTNUMMER	PLANNUMMER
<b>ENTWURF</b>	2020-116	B 1.2

BAUORT | PROJEKT  
**Markt Mitterfels**  
 Vorhabenbezogener Bebauungs- und Grünordnungsplan SO PV "Auhof"

VERFAHRENSTRÄGER	MAßSTAB
<b>Markt Mitterfels</b>	1:2.500

DARSTELLUNG	BAUABSCHNITT
<b>Eingriffsflächen</b>	LANDSCHAFTS-ARCHITEKT

BEARBEITET	GEZEICHNET	DATUM
al	al	04.11.2021

