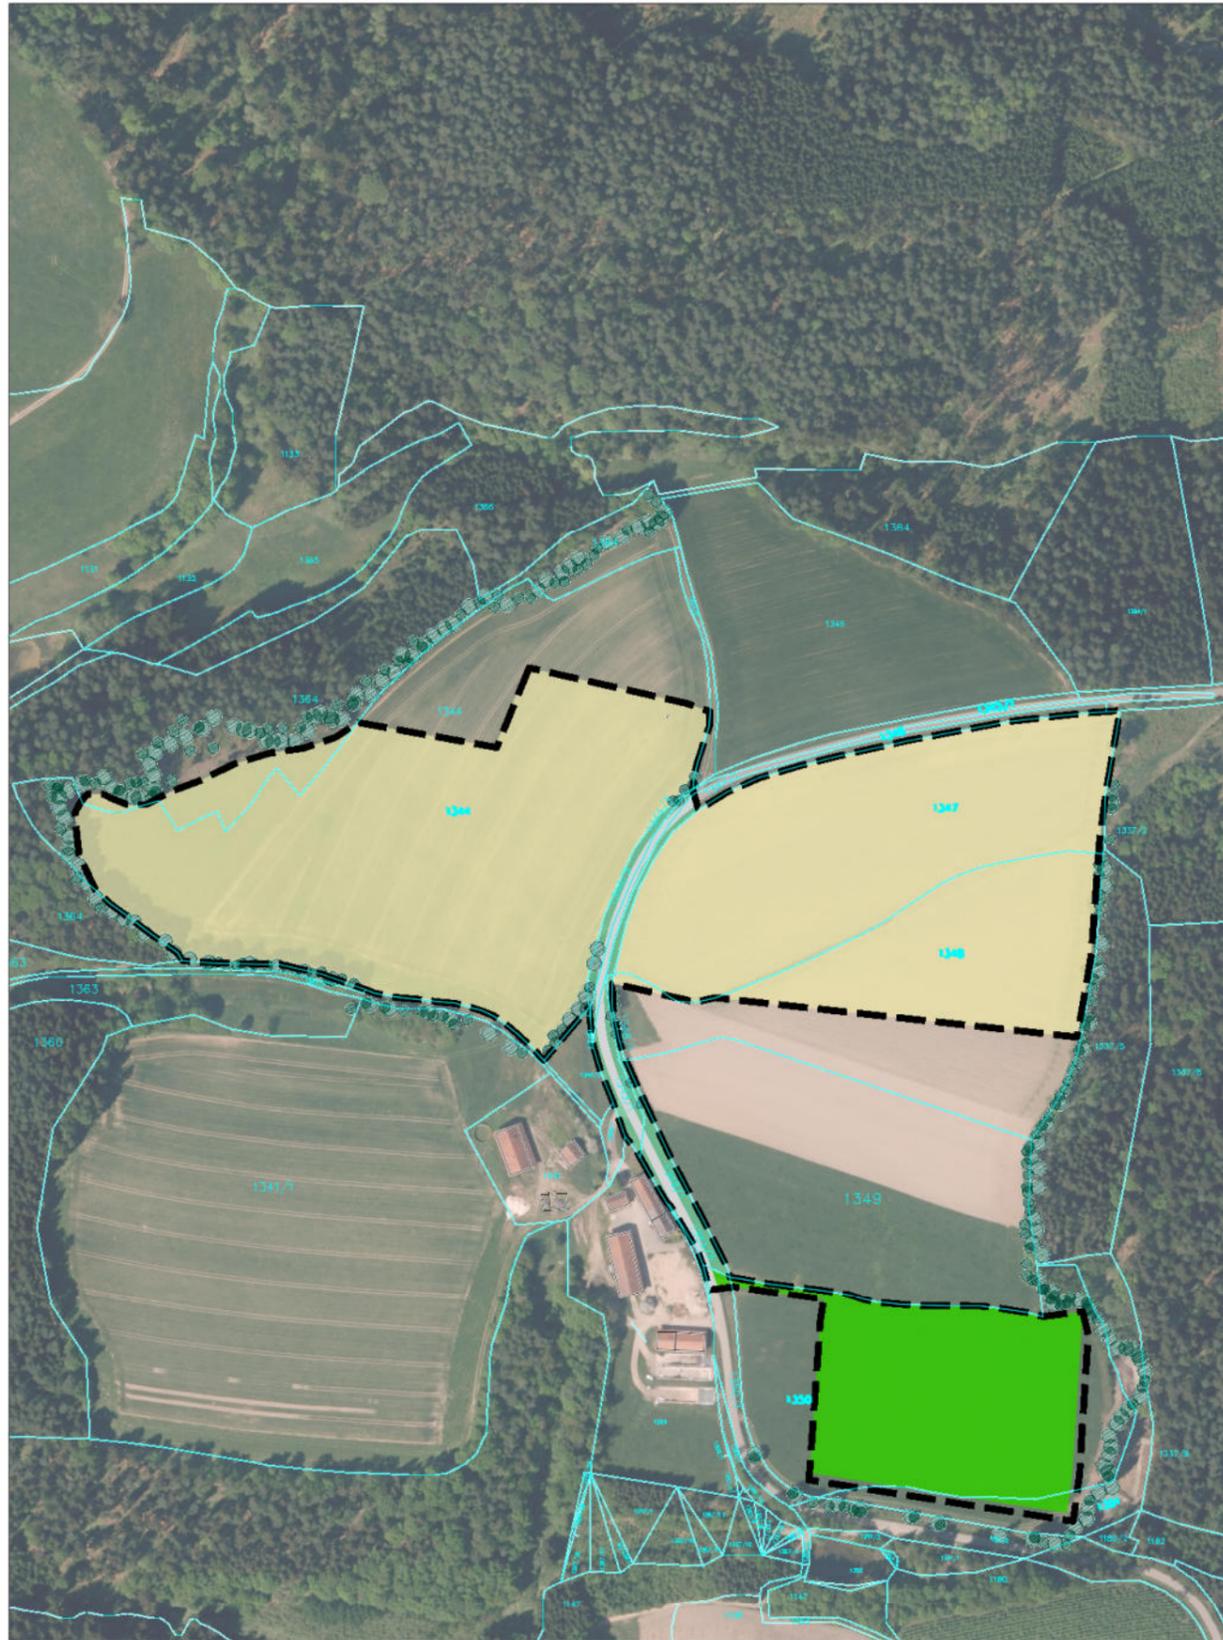


ANLAGE 1 zum vorhabenbezogenen Bebauungs- und Grünordnungspla
SO PV "Englberg" – Naturschutzfachliche Eingriffsregelung
– Flächennutzung Bestand

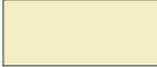
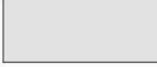
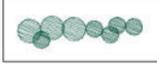


Geobasisdaten: Bayerische Vermessungsverwaltung, 2021

LEGENDE

 Geltungsbereich vorhabenbezogener
Bebauungs- und Grünordnungsplan
SO PV "Englberg".

Flächennutzung Bestand

-  Acker
-  Intensivgrünland
-  Grünflächen entlang von
Verkehrsflächen
-  Straßenverkehrsflächen
-  Gehölze

mks Architekten-Ingenieure GmbH
Mühlenweg 8
94347 Ascha
T 09961 9421 0
F 09961 9421 29
ascha@mks-ai.de
www.mks-ai.de

PLANART	PROJEKTNUMMER	PLANNUMMER
ENTWURF	2020-72	B 1.1

BAUORT | PROJEKT

Markt Mitterfels
Vorhabenbezogener Bebauungs- und
Grünordnungsplan SO PV "Englberg"

VERFAHRENSTRÄGER	MAßSTAB
Markt Mitterfels	1:4.000

DARSTELLUNG	BAUABSCHNITT
Flächennutzung Bestand	

BEARBEITET	GEZEICHNET	DATUM
al		04.11.2021

